



"B" lakás
nappali+3szoba
net. 88,47 m² lakás
+ 20,85 m² garázs
Össz.: 109,32 m²

10837/30

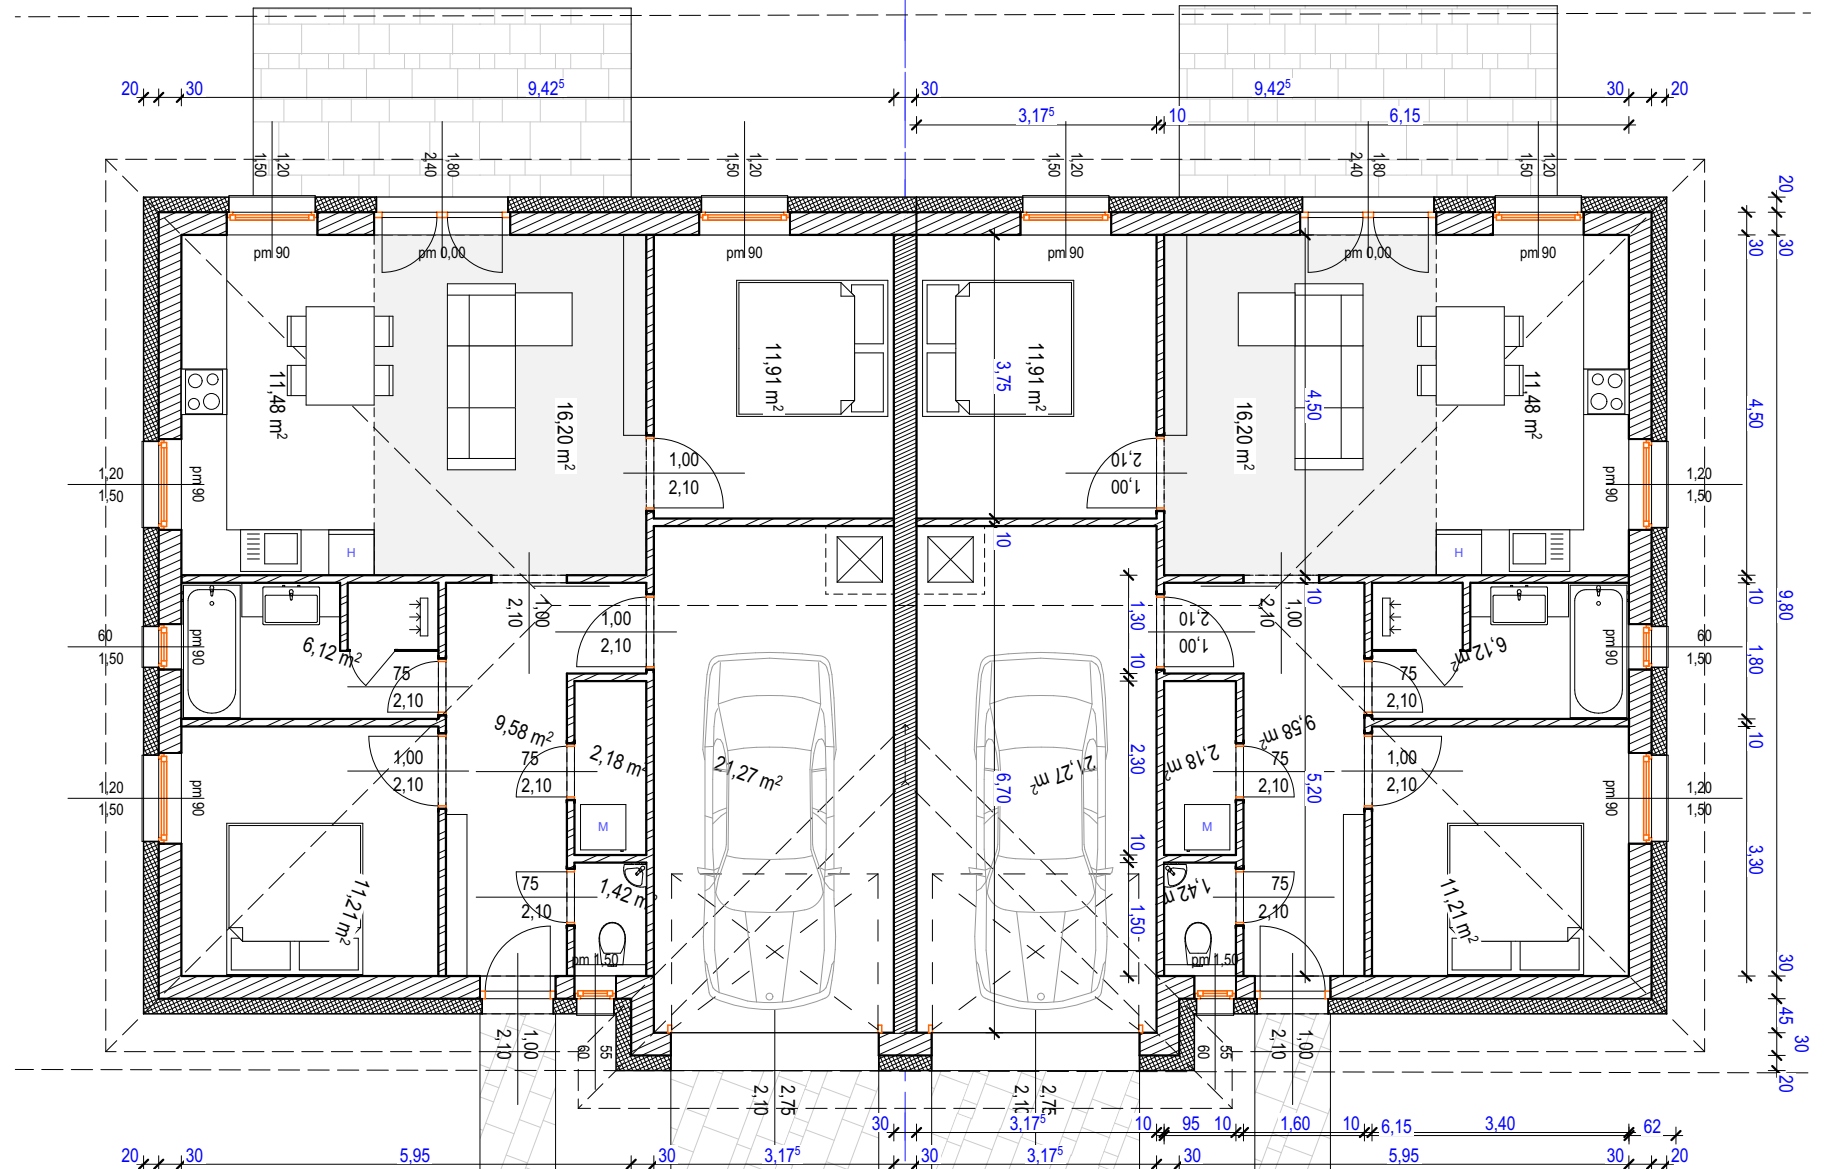

"A1" lakás
nappali+2szoba
net. 70,10 m² lakás
+ 21,27 m² garázs
Össz.: 91,37 m²

"A2" lakás
nappali+2szoba
net. 70,10 m² lakás
+ 21,27 m² garázs
Össz.: 91,37 m²

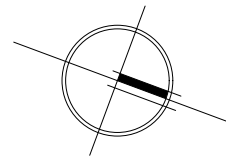

BEÉPÍTÉSI TERV
Szombathely, hrsz 10837/28-35
ALAPRAJZOK M=1:100
10837/30 hrsz