
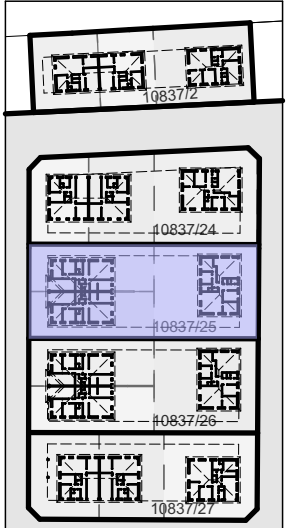


telekrész
413,51 m²

"B1" lakás
nappali+3szoba
net. 98,37m² lakás
+ 21,27 m² garázs
össz.: 119,64 m²



"B2" lakás
nappali+3szoba
net. 98,37m² lakás
+ 21,27 m² garázs
össz.: 119,64 m²

telekrész
411,50 m²

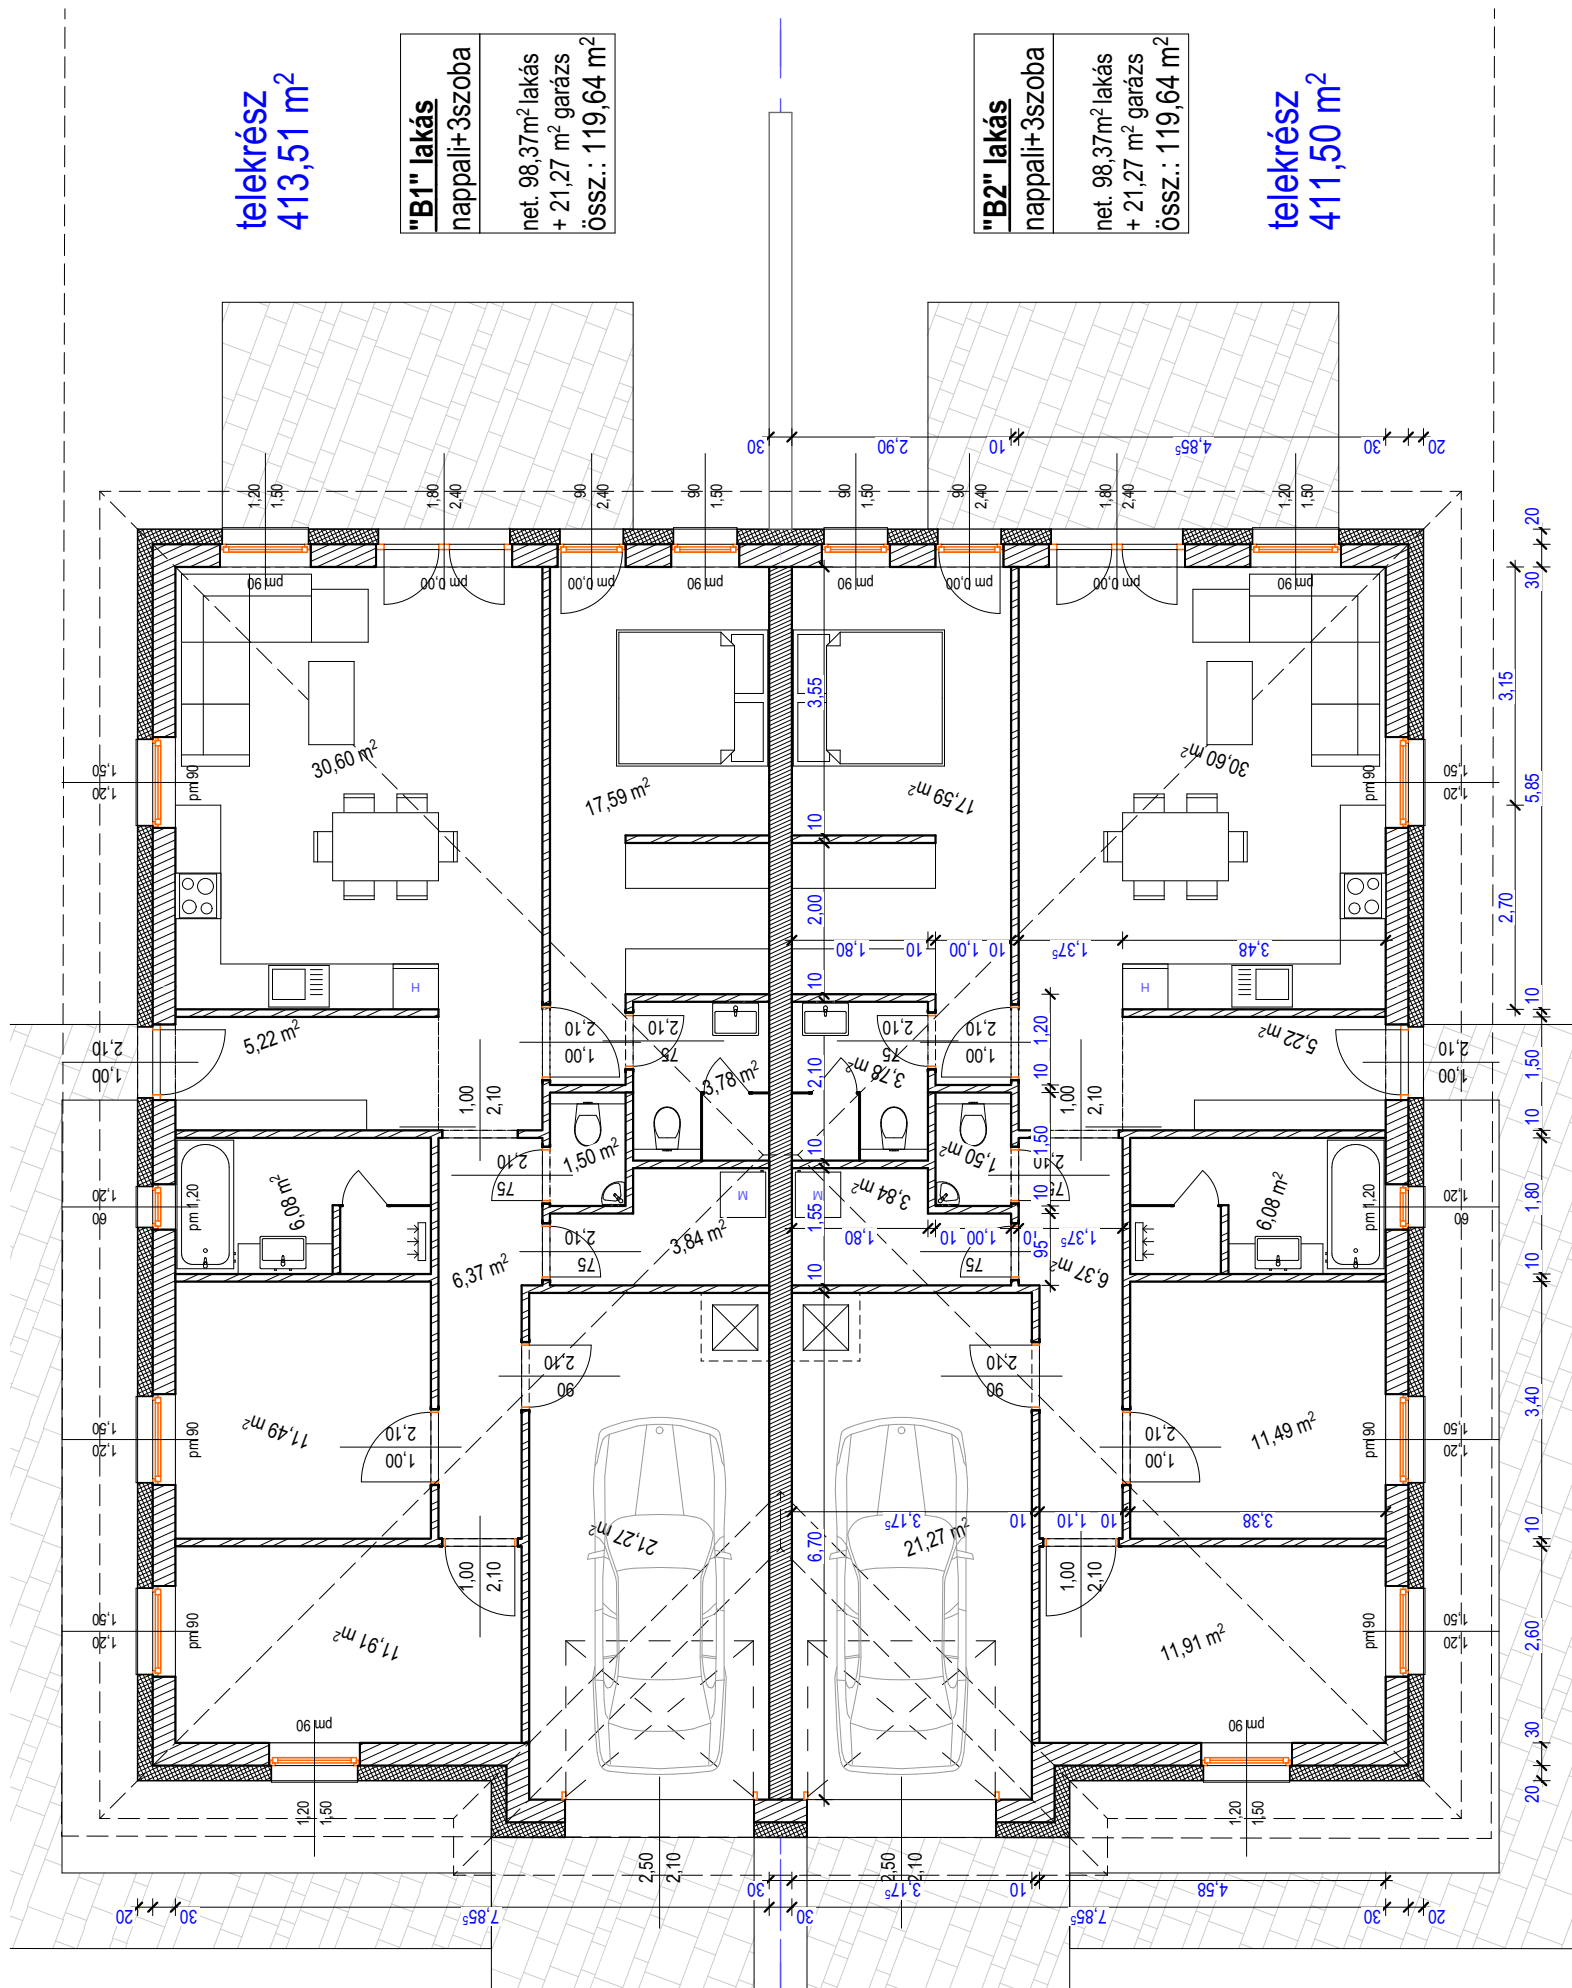

"A" lakás
nappali+4szoba
net. 101,59 m² lakás
+ 33,10 m² garázs
össz.: 134,69 m²

telekrész:
688,52 m²

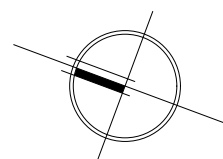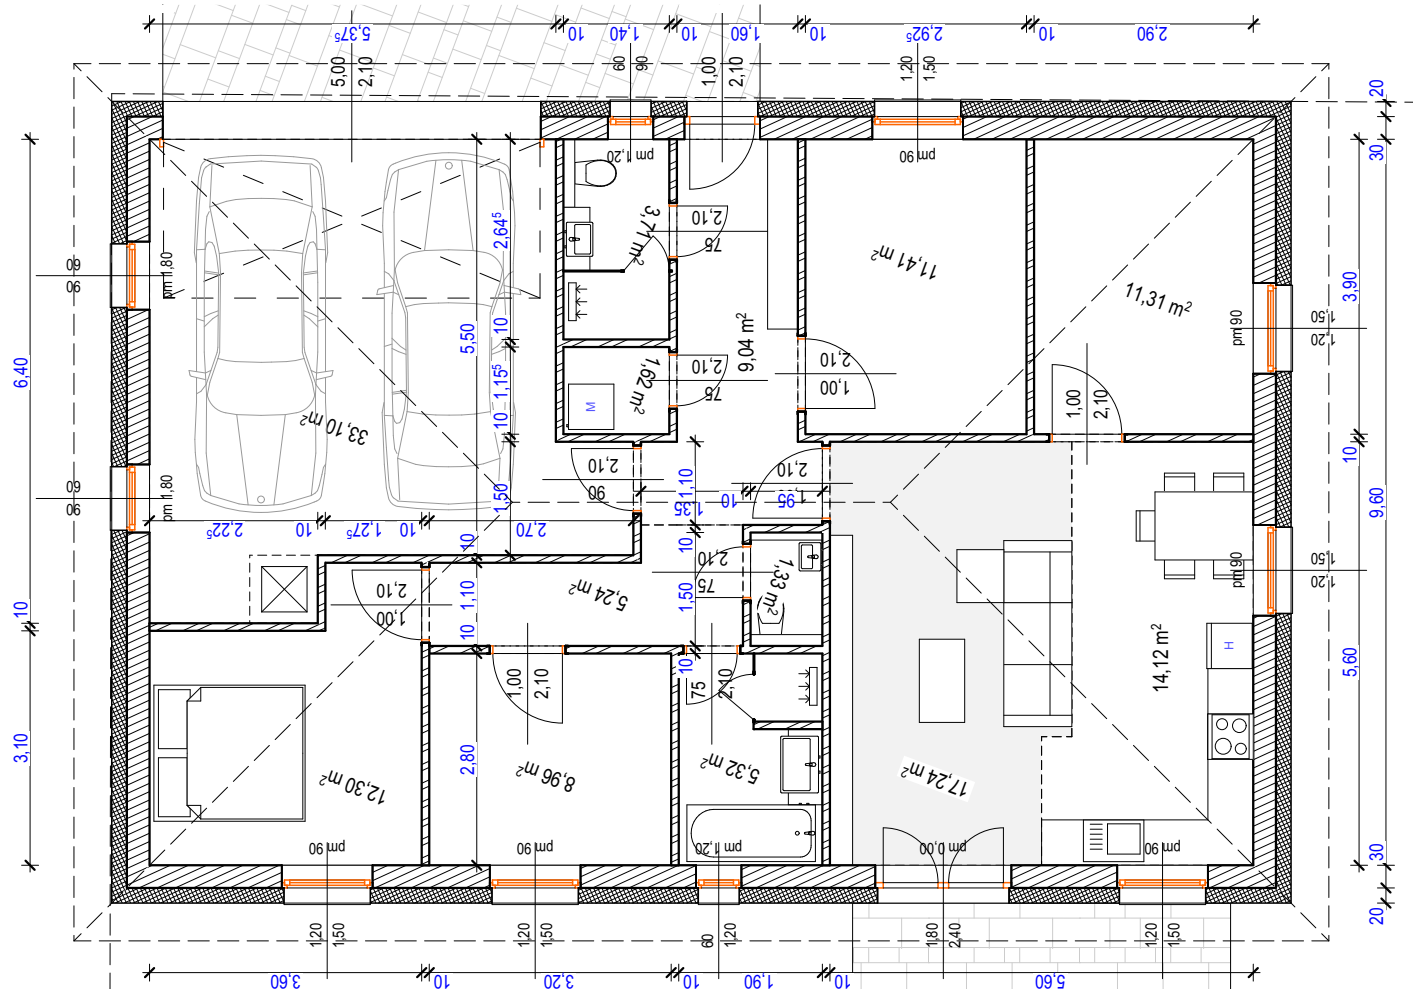

BEÉPÍTÉSI TERV
Szombathely, hrsz 10837/2, /24-27
ALAPRAJZOK M=1:100
10837/25