




**10837/33 - "A" épület helyiségek**


ID	Helyiség neve	Burkolat típusa	Terület
33.A.01	Előter	máz.kerámia	6,56
33.A.02	Közlekedő	máz.kerámia	5,02
33.A.03	Fürdő	máz.kerámia	3,71
33.A.04	Háztartási h.	máz.kerámia	1,76
33.A.05	Wc	máz.kerámia	1,54
33.A.06	Fürdő	máz.kerámia	5,87
33.A.07a	Konyha-étkező	máz.kerámia	11,20
33.A.07b	Nappali	máz.kerámia	17,36
33.A.08	Szoba	lam.parketta	11,20
33.A.09	Szoba	lam.parketta	12,10
33.A.10	Szoba	lam.parketta	12,14
33.A.11	Tároló	máz.kerámia	20,85
			<b>109,31 m<sup>2</sup></b>

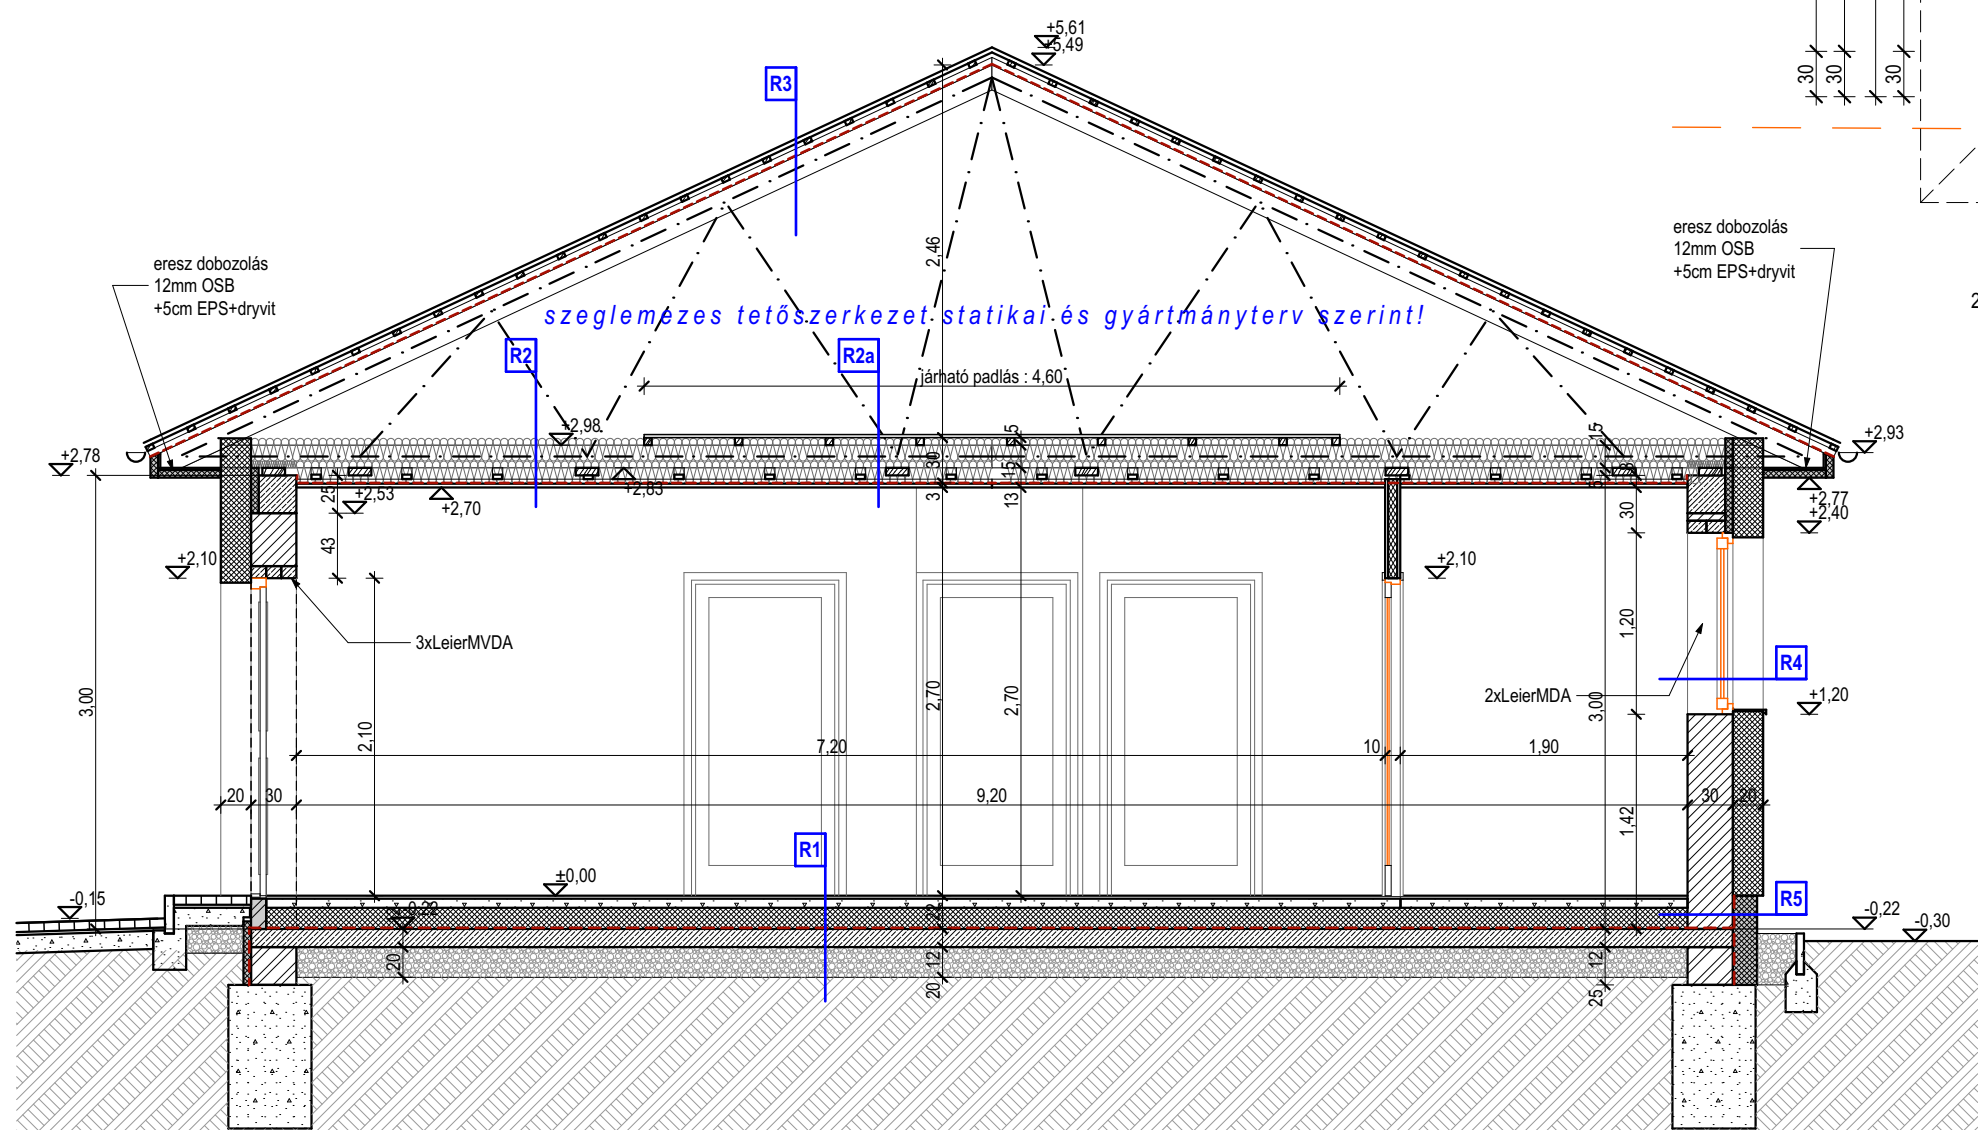

M33A-1


Metszet

1:50

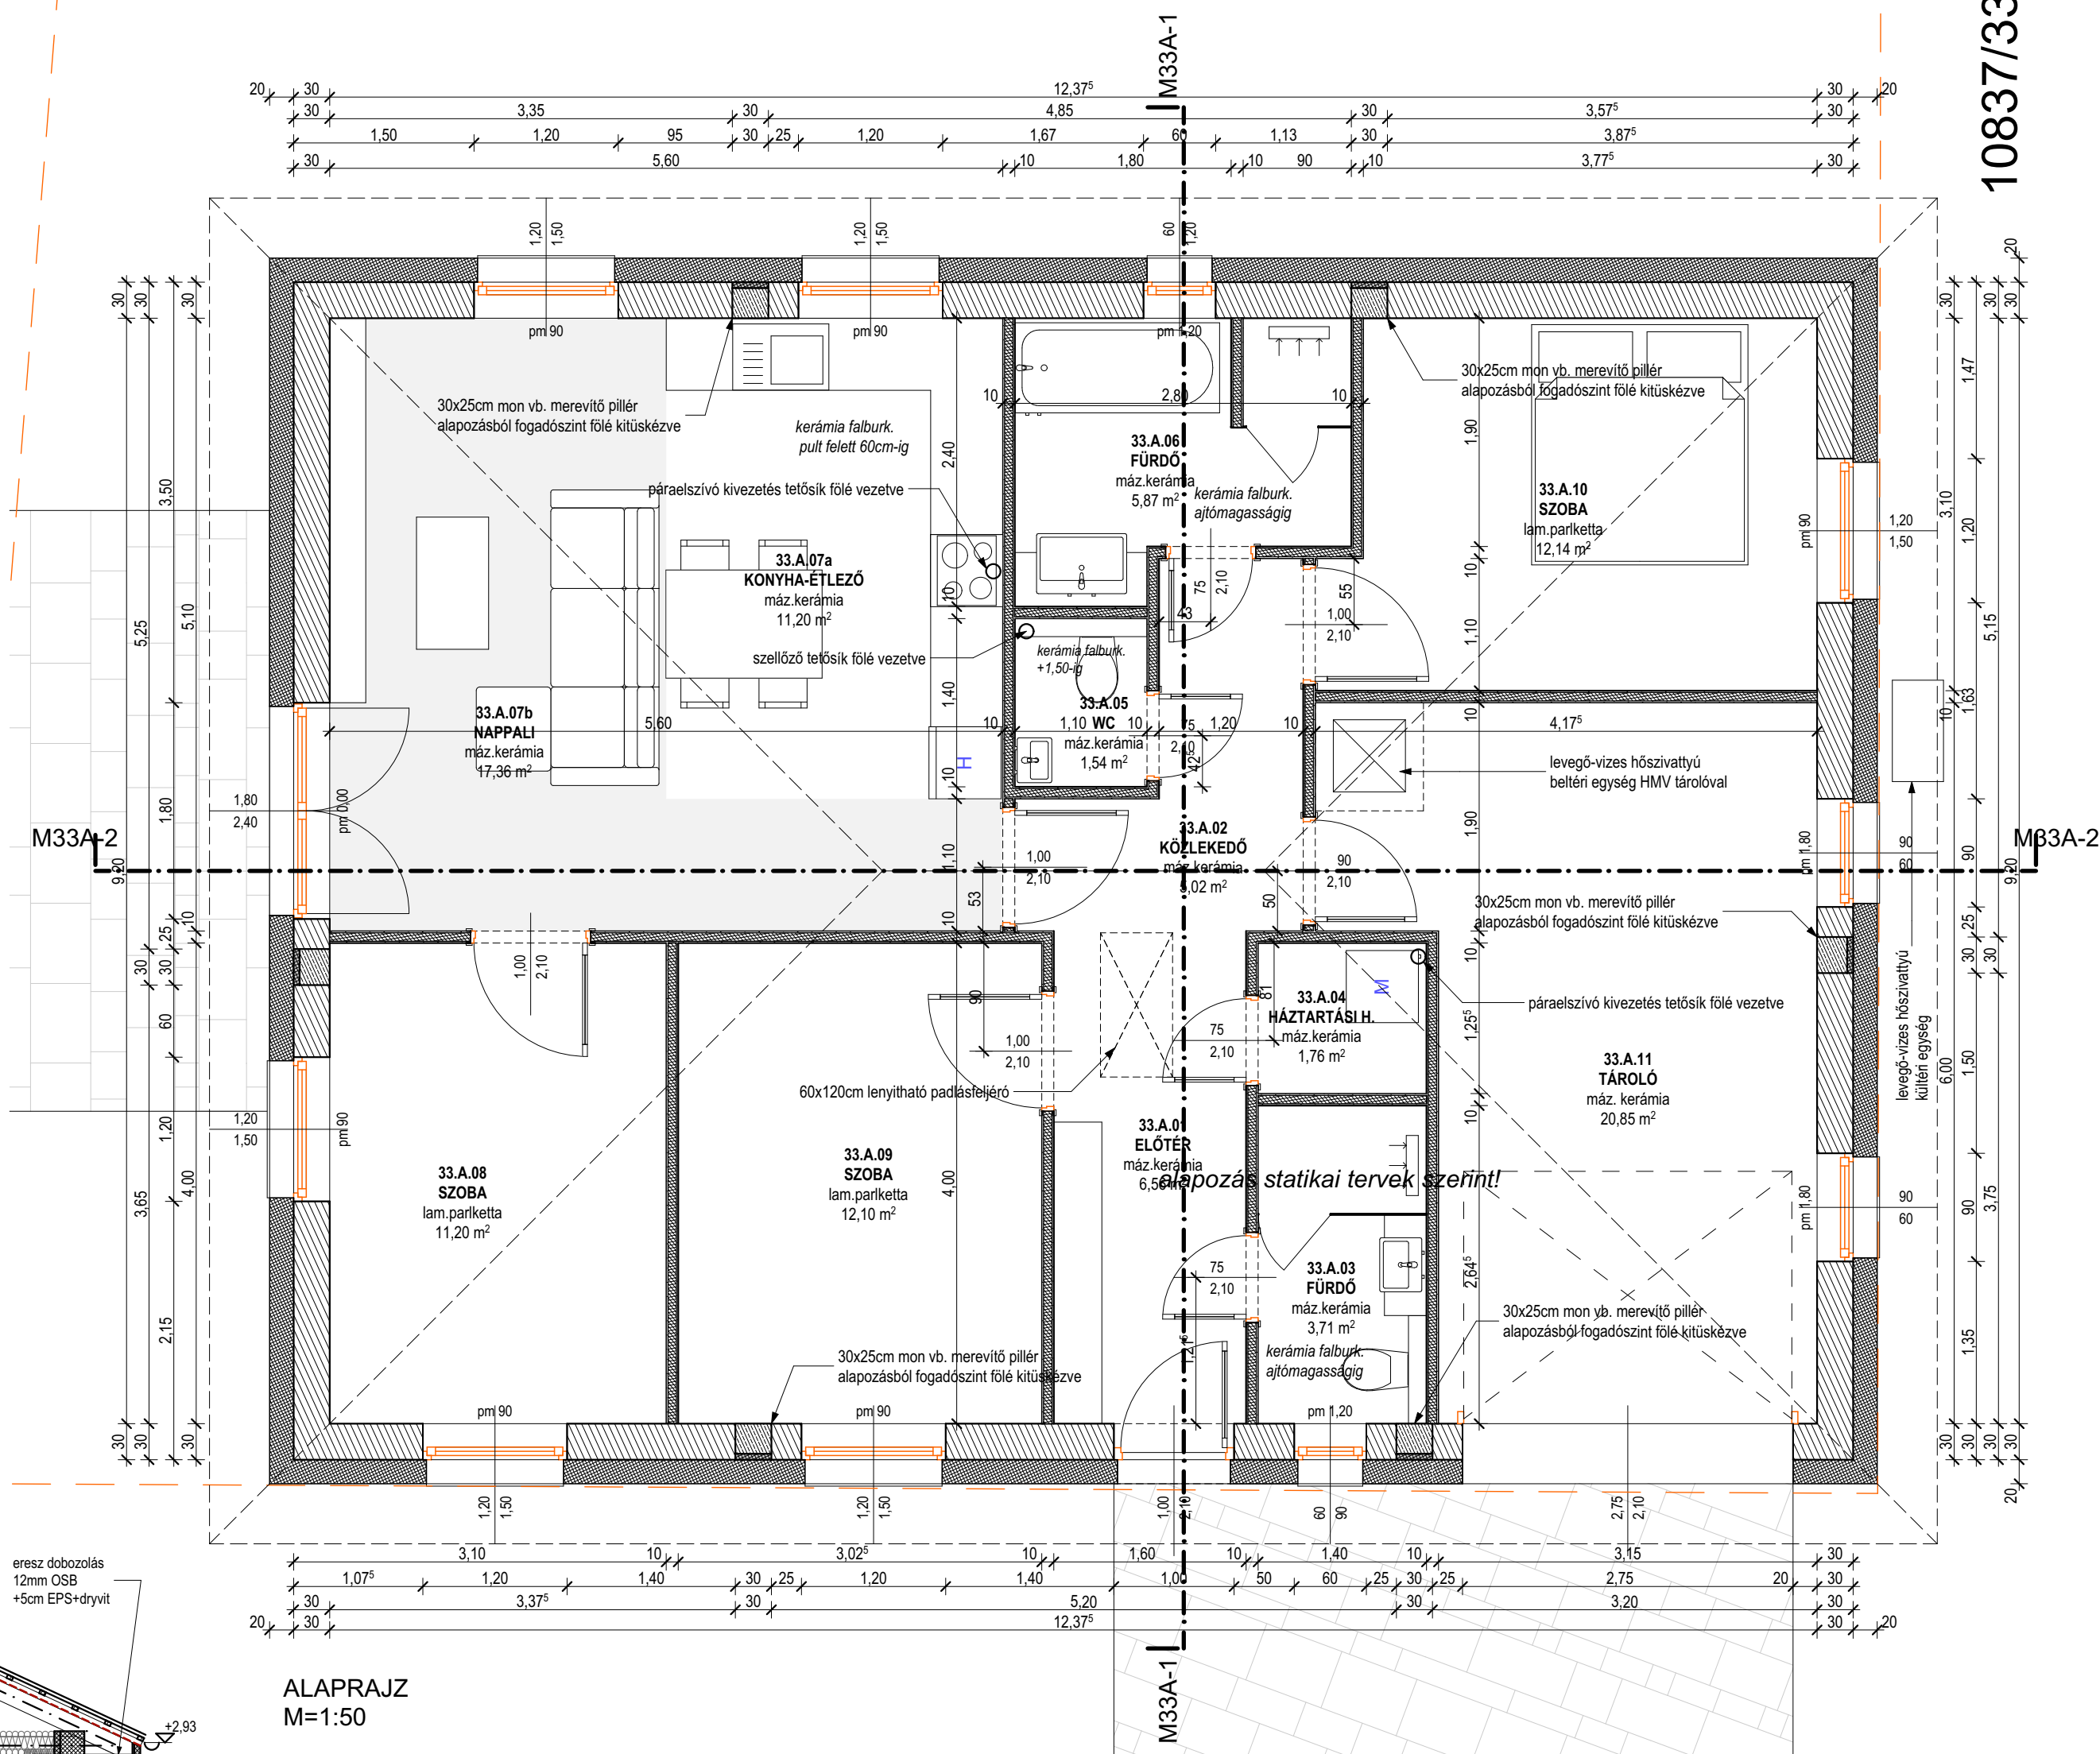

ALAPRAJZ  
M=1:50

10837/33

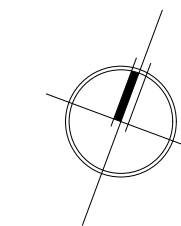

Alaprajz, metszet  
M=1:50

**MEGJEJZÉSEK**

A tervezett épület ±0,00 szintje utcai útszint, szintje felett 30cm-rel.  
A kivitelezést az érvényben lévő magyar szabványok, előírások és rendelkezések figyelembevételével és betartásával kell végezni.  
Minden olyan esetben, amikor a terv vagy a kivitelezés ezekől eltér a tervező és a felelős műszaki ellenőr értesítendő, és a munka csak napló bejegyzés alapján folytatható!  
A kivitelezés során a mérések a helyszínen ellenőrizendők.  
A konzervációkban szereplő elemek legyártása előtti helyszíni mérésvételei kell azok méretének helyességéről meggyőződni!  
A tervező értesítendő minden esetben amikor a tervezési műveletet szakágazatára felmerül!  
Ahol a terv és a műtérkép nem intözkedik, ott az általános érvényű előírások, szakági szabványok és a felhasznált építőanyagok betelphési utasításai szerinti kell eljárni.  
Munkái vasbeton, alapozás, szigetelések kivételével statikai kivétel terv szerinti!  
EZ A TERV KOVÁCS TAMÁS ZSOLT E.V. SZÉLEMI TULAJDONA, VEDELMELET  
A 1998/XXVI SZÁMÚ TV. BIZTOSÍTJA.  
A KIVITELEZŐ KÖTELES A MÉRTEKET ELLENŐRZNI, IGAZOLNI ÉS ELTÉRÉS, VAGY ELHAGYÁS ESETÉN A TERVEZŐT ÉRTESETNI!

<b>Lakóépület építése - "A" épület lakóépület építésének egyszerű bejelentése</b>		<b>E-33A-02</b>
<b>MEGBÍZÓ:</b>	Atlantisz Home Kft. 9700 Szombathely, Mátyás kir. u. 26.	
<b>ÉP. HELY:</b>	9700 Szombathely, hrsz 10837/33	
<b>TERVEZŐ:</b>	Kovács Tamás É 18-0276 9700 Szombathely, Németh Pál u. 20. Fsz. 1. Tel.: +36305445193 Email: kovacs.tamas.zsolt@gmail.com	
<b>KELT:</b>	Szombathely, 2024. 08. 30.	