


837/27

"A" épület
nappali+4szoba

net. 103,78 m² lakás
+ 31,37 m² garázs
össz.: 135,15 m²

Telekrész
692,32 m²

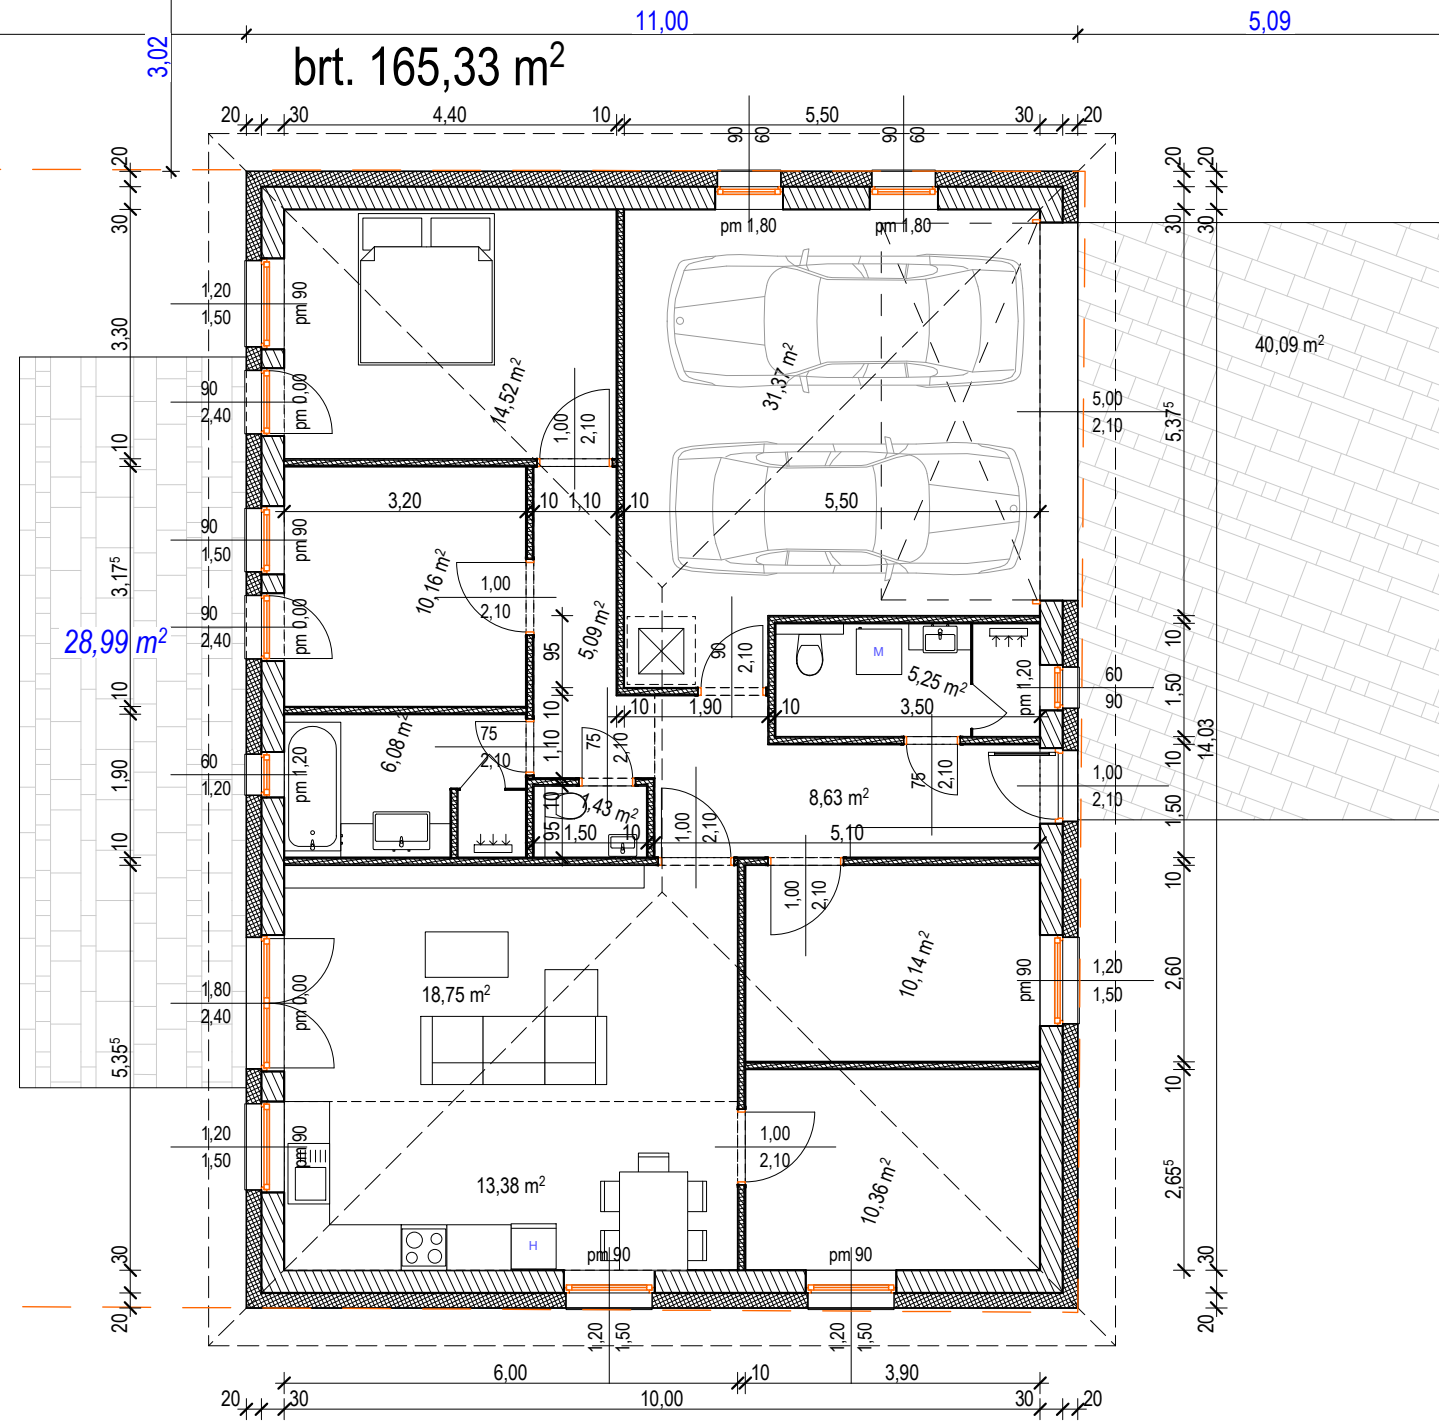

28,99 m²

14,18

11,00

5,09

brt. 165,33 m²

5,00

3,02

28,99 m²

40,09 m²